


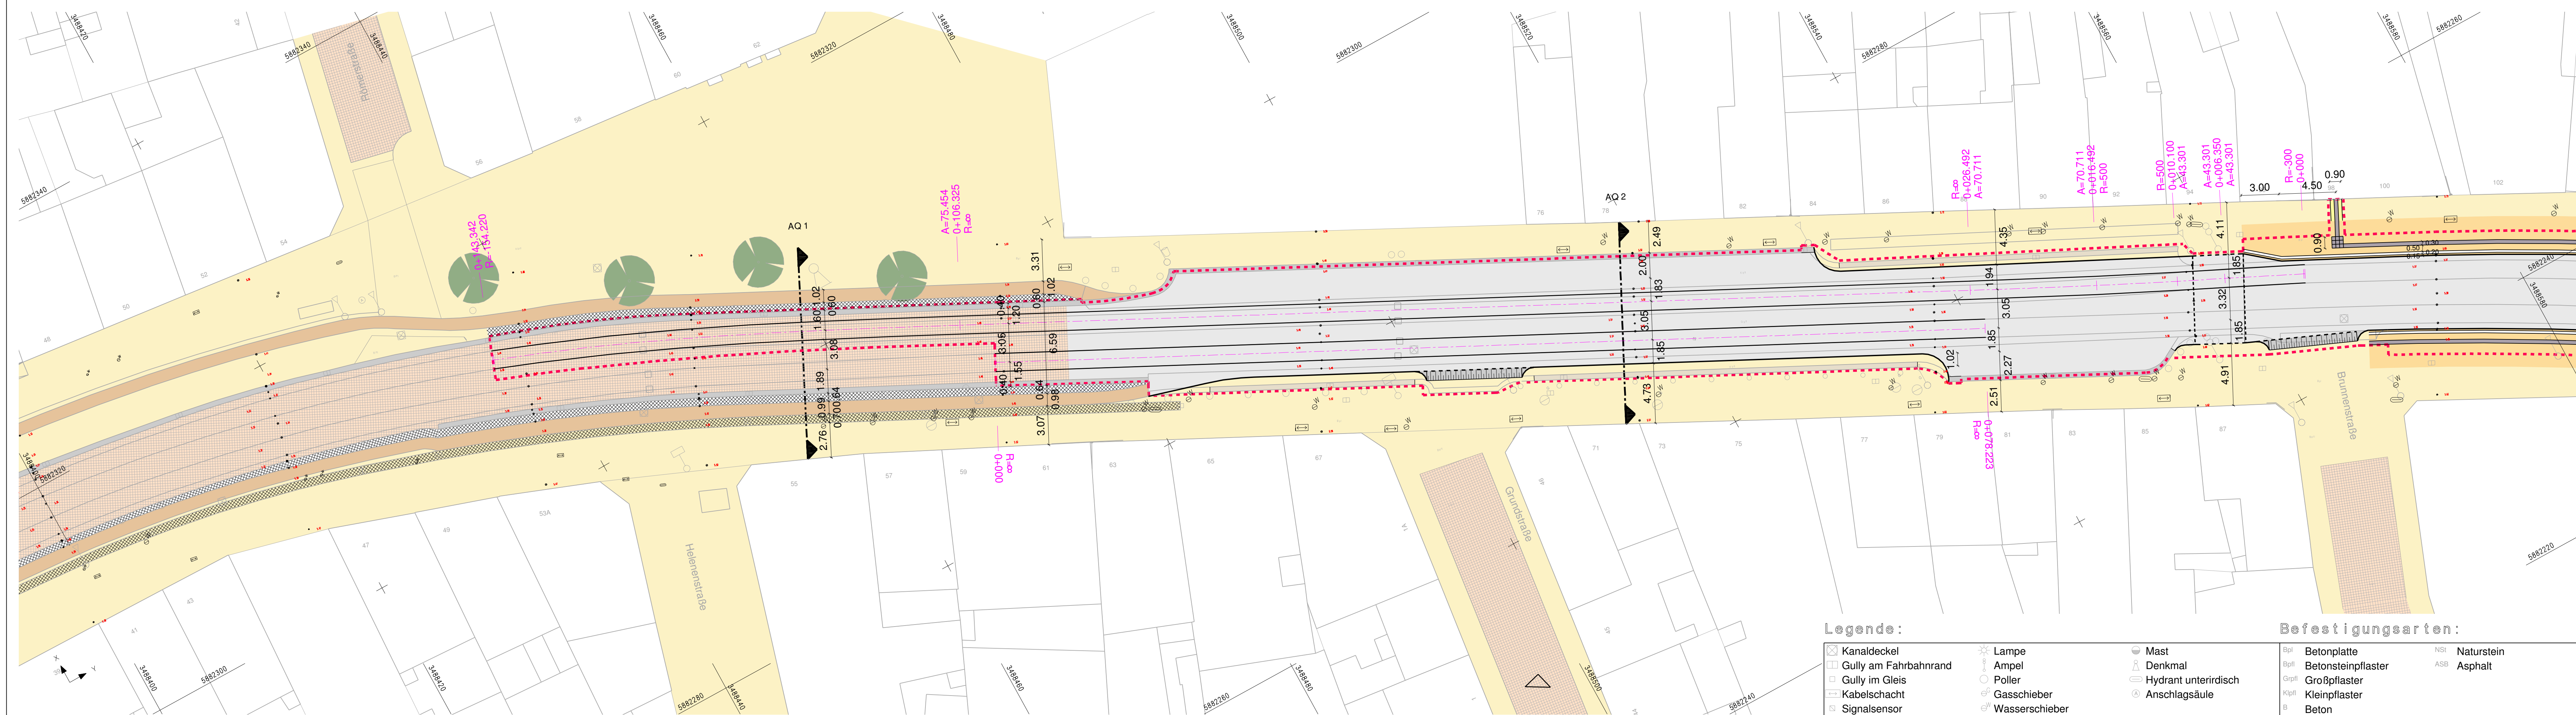

Legende:

	Kanaldeckel		Lampe		Mast
	Gully am Fahrbahnrand		Ampel		Denkmal
	Gully im Gleis		Poller		Hydrant unterirdisch
	Kabelschacht		Gasschieber		Anschlagssäule
	Signalsensor		Wasserschieber		

Befestigungsarten:

Bpl	Betonplatte	NSI	Naturstein
Bpfl	Betonsteinpflaster	ASB	Asphalt
Grpfl	Großpflaster		
Klpfl	Kleinpflaster		
B	Beton		

Zeichenerklärung

	Haltestelle		Hochbordstein		vorh. Baum
	markierte Parkfläche		abgesenkter Bordstein		Umgrenzung Baubereich
	Gehweg		Materialwechsel		
	Kleinpflaster		zu entf. Gleise		
	Granitkleinpflaster		Mast mit Beleuchtung		
	Granitgroßpflaster		Mast der BSAG u. swb		
	Asphaltindeckung				

Amt für Straßen
und Verkehr



Herdentorsteinweg 49/50, 28 195 Bremen
Bremen, den _____ überprüft _____ genehmigt
Amtsleiter (ASV)

Bremer Straßenbahn AG




Flughafendamm 12, 28199 Bremen, Telefon 0421 / 55 96-0
Straßenbahntechnisch einverstanden
Bremen, den _____ überprüft _____ Betriebsleiter gemäß BOStrab

Projekt : Gleisersatzbau
Straßenbahnlinien 2, 3 und 10 Vor dem Steintor
zwischen Friesenstraße und Heidelberger Straße

Lageplan ENTWURF

Planungsstand	20.05.2008	Datum der Planausgabe	26.08.2008
Abt. / FB	INFRASTRUKTURPLANUNG	GLEISBAU	FAHRLEITUNGSBAU STROMVERSORGUNG
bearb./Datum	J. Steuer PL32 / 20.05.08		
geprüft./Datum			
Dateien	080520-LPgl-Variante vorgez Bord-Ersatzbau Steintor		Projektkordner 002-Vor dem Steintor
Anlage/ Az.			Anlage - Nr. : 3.1

Maßstab
1 : 200
Kartengrundlage
Ingenieurvermessung 10.2007 und
digitalisierter Auszug aus der ALK
von GEO-Info Bremen

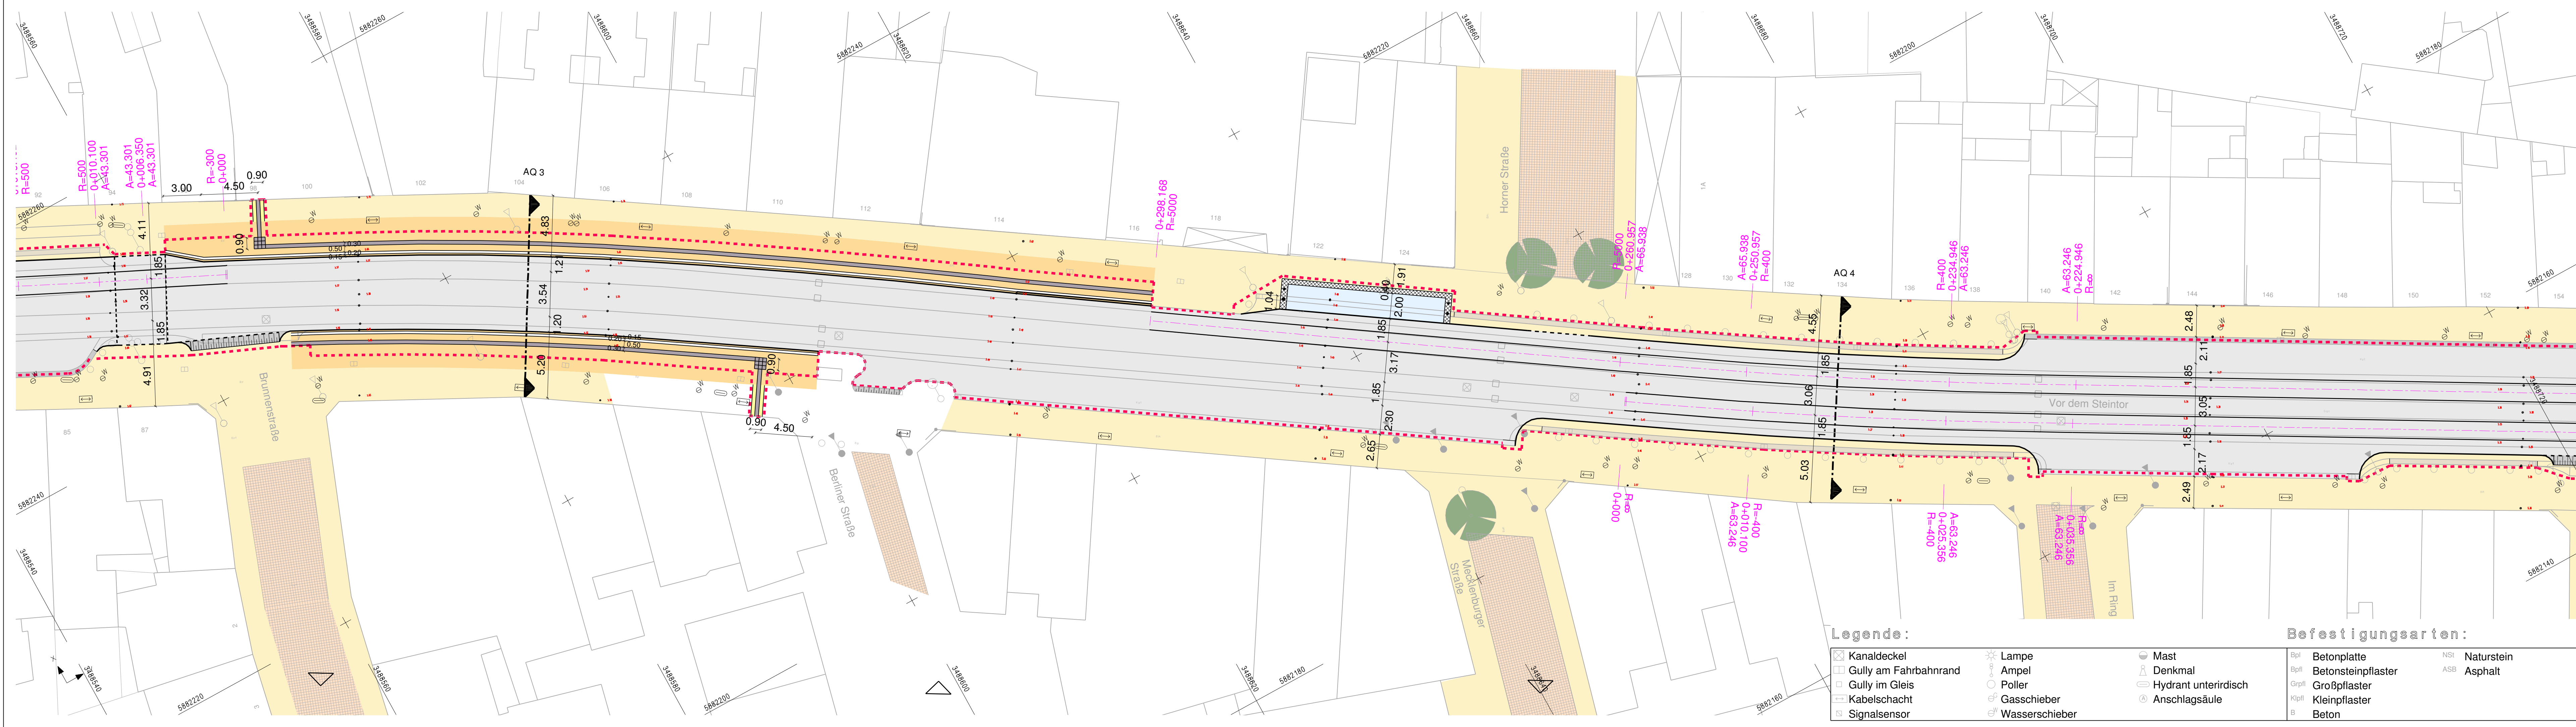

Legende:

- | | | | | | |
|--|-----------------------|--|----------------|--|----------------------|
| | Kanaldeckel | | Lampe | | Mast |
| | Gully am Fahrbahnrand | | Ampel | | Denkmal |
| | Gully im Gleis | | Poller | | Hydrant unterirdisch |
| | Kabelschacht | | Gasschieber | | Anschlagsäule |
| | Signalsensor | | Wasserschieber | | |

Befestigungsarten:

- | | | | |
|-------|--------------------|-----|------------|
| Bpl | Betonplatte | NS | Naturstein |
| Bpfl | Betonsteinpflaster | ASB | Asphalt |
| Grpfl | Großpflaster | | |
| Klpfl | Kleinpflaster | | |
| B | Beton | | |

Zeichenerklärung

- | | | | | | |
|--|----------------------|--|-----------------------|--|-----------------------|
| | Haltestelle | | Hochbordstein | | vorh. Baum |
| | markierte Parkfläche | | abgesenkter Bordstein | | Umgrenzung Baubereich |
| | Gehweg | | Materialwechsel | | |
| | Kleinpflaster | | zu entf. Gleise | | |
| | Granitkleinpflaster | | Mast mit Beleuchtung | | |
| | Granitgroßpflaster | | Mast der BSAG u. swb | | |
| | Asphaltdeckung | | | | |

Amt für Straßen
und Verkehr

Herdentorsteinweg 49/50, 28 195 Bremen
Bremen, den

überprüft



genehmigt
Amtsleiter (ASV)

Bremer Straßenbahn AG

Flughafendamm 12, 28199 Bremen, Telefon 0421 / 55 96-0
Straßenbahntechnik einverstanden

überprüft



Betriebsleiter gemäß BOS-Strab


Projekt : Gleisersatzbau
Straßenbahnlinien 2, 3 und 10 Vor dem Steintor
zwischen Friesenstraße und Heidelberger Straße

Lageplan ENTWURF

Planungsstand 20.05.2008 Datum der Planausgabe 26.08.2008

Abt. / FB	INFRASTRUKTURPLANUNG	GLEISBAU	FAHRLEITUNGSBAU STROMVERSORGUNG
bearb./Datum	J. Steuer PL32 / 20.05.08		
geprüft/Datum			
Dateien	080520-LPgl-Variante vorgez Bord-Ersatzbau Steintor		Projektkordner 002-Vor dem Steintor
Anlage/ Az.			Anlage - Nr. : 3.2

Maßstab 1 : 200
Kartengrundlage Ingenieurvermessung 10.2007 und digitalisierter Auszug aus der ALK von GEO-Info Bremen

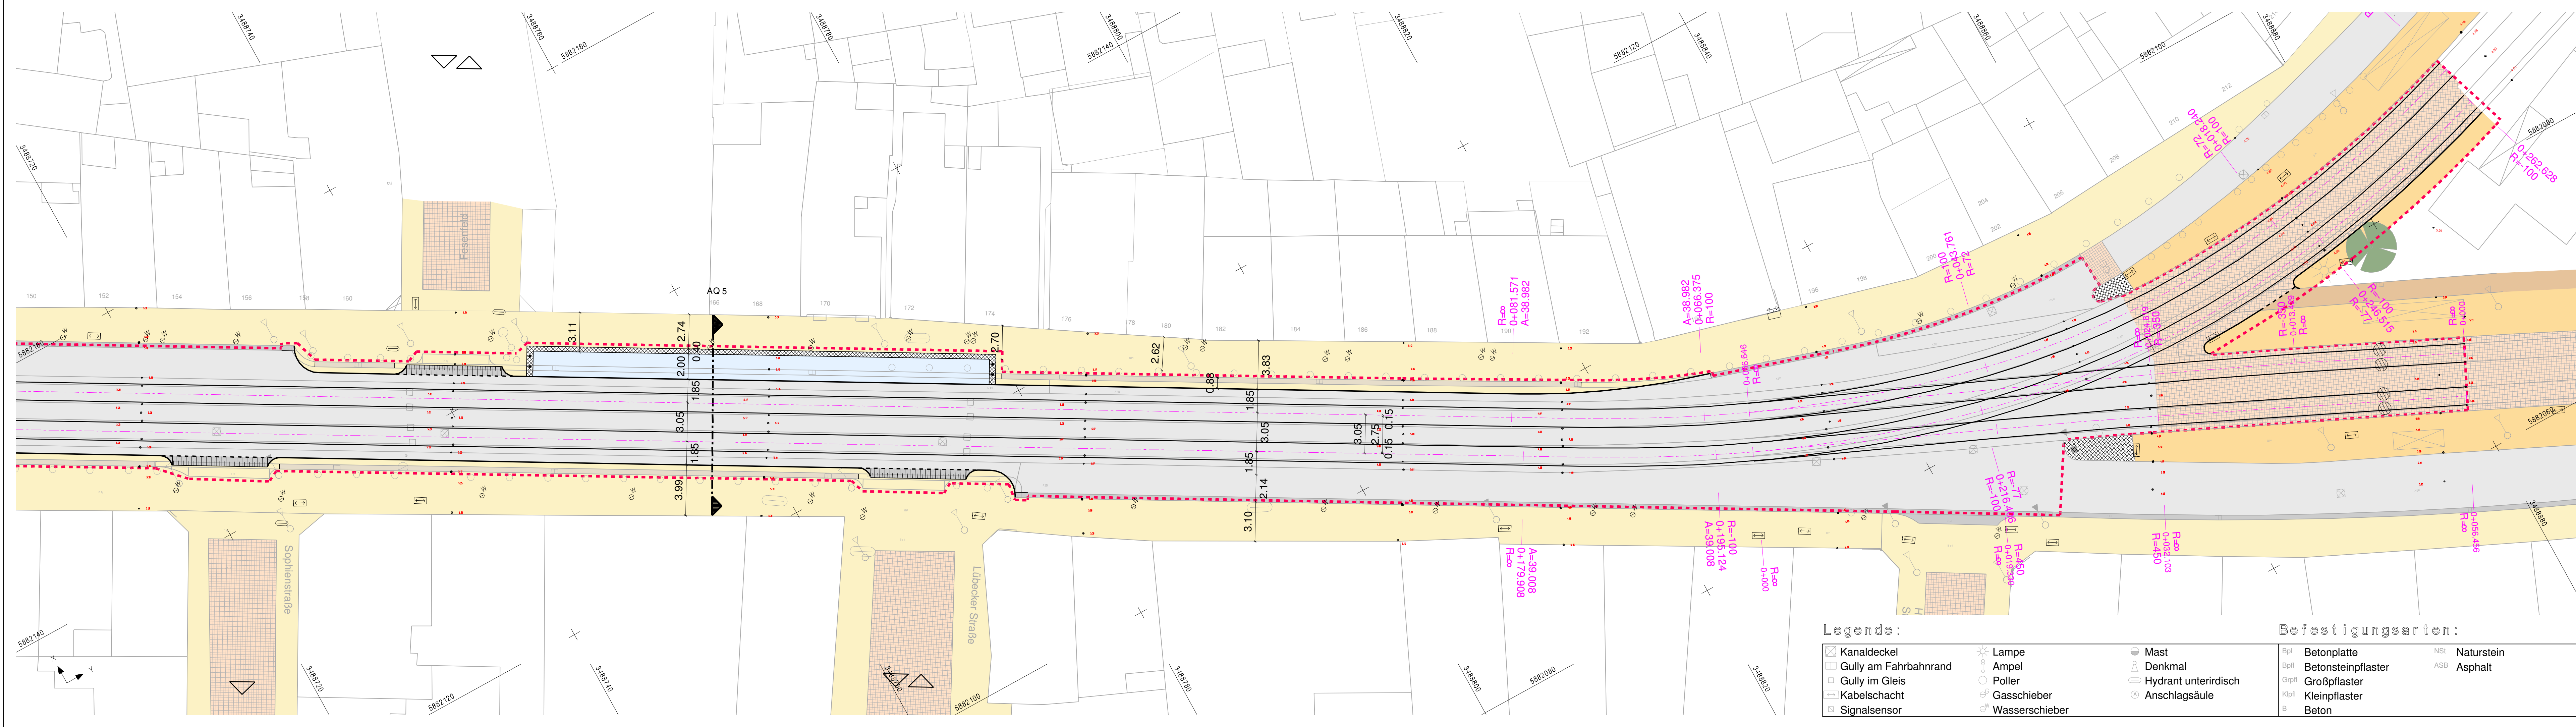

Legende:

- | | | | | | |
|--|-----------------------|--|----------------|--|----------------------|
| | Kanaldeckel | | Lampe | | Mast |
| | Gully am Fahrbahnrand | | Ampel | | Denkmal |
| | Gully im Gleis | | Poller | | Hydrant unterirdisch |
| | Kabelschacht | | Gasschieber | | Anschlagsäule |
| | Signalsensor | | Wasserschieber | | |

Befestigungsarten:

- | | | | |
|-------|--------------------|-----|------------|
| Bpl | Betonplatte | NS | Naturstein |
| Bpfl | Betonsteinpflaster | ASB | Asphalt |
| Grpfl | Großpflaster | | |
| Klpfl | Kleinpflaster | | |
| B | Beton | | |

Zeichenerklärung

- | | | | | | |
|--|----------------------|--|-----------------------|--|-----------------------|
| | Haltestelle | | Hochbordstein | | vorh. Baum |
| | markierte Parkfläche | | abgesenkter Bordstein | | Umgrenzung Baubereich |
| | Gehweg | | Materialwechsel | | |
| | Kleinpflaster | | zu entf. Gleise | | |
| | Granitkleinpflaster | | Mast mit Beleuchtung | | |
| | Granitgroßpflaster | | Mast der BSAG u. swb | | |
| | Asphalteindeckung | | | | |

Amt für Straßen
und Verkehr

Herdentorsteintweg 49/50, 28 195 Bremen
Bremen, den

überprüft



genehmigt
Amtsleiter (ASV)

Bremer Straßenbahn AG

Flughafenland 12, 28199 Bremen, Telefon 0421 / 55 96-0
Straßenbahntechnisch einverstanden

überprüft



Betriebsleiter gemäß BOStrab

Projekt : Gleisersatzbau
Straßenbahnlinien 2, 3 und 10 Vor dem Steintor
zwischen Friesenstraße und Heidelberger Straße

Lageplan ENTWURF

Planungsstand 20.05.2008 Datum der Planausgabe 26.08.2008

Abt. / FB	INFRASTRUKTURPLANUNG	GLEISBAU	FAHRLEITUNGSBAU STROMVERSORGUNG
bearb./Datum	J. Steuer PL32 / 20.05.08		
geprüft/Datum			
Dateien	080520-LPgl-Variante vorgez Bord-Ersatzbau Steintor		Projektleiter 002-Vor dem Steintor
Anlage/ Az.			Anlage - Nr. : 3.3

Maßstab 1 : 200 Kartengrundlage Ingenieurvermessung 10.2007 und digitalisierter Auszug aus der ALK von GEO-Info Bremen