
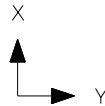


Gleisersatzbau Vor dem Steintor  
Ausbauquerschnitt 1  
(Bau-km 0+118.825, Achse 221, Blickrichtung Ost)

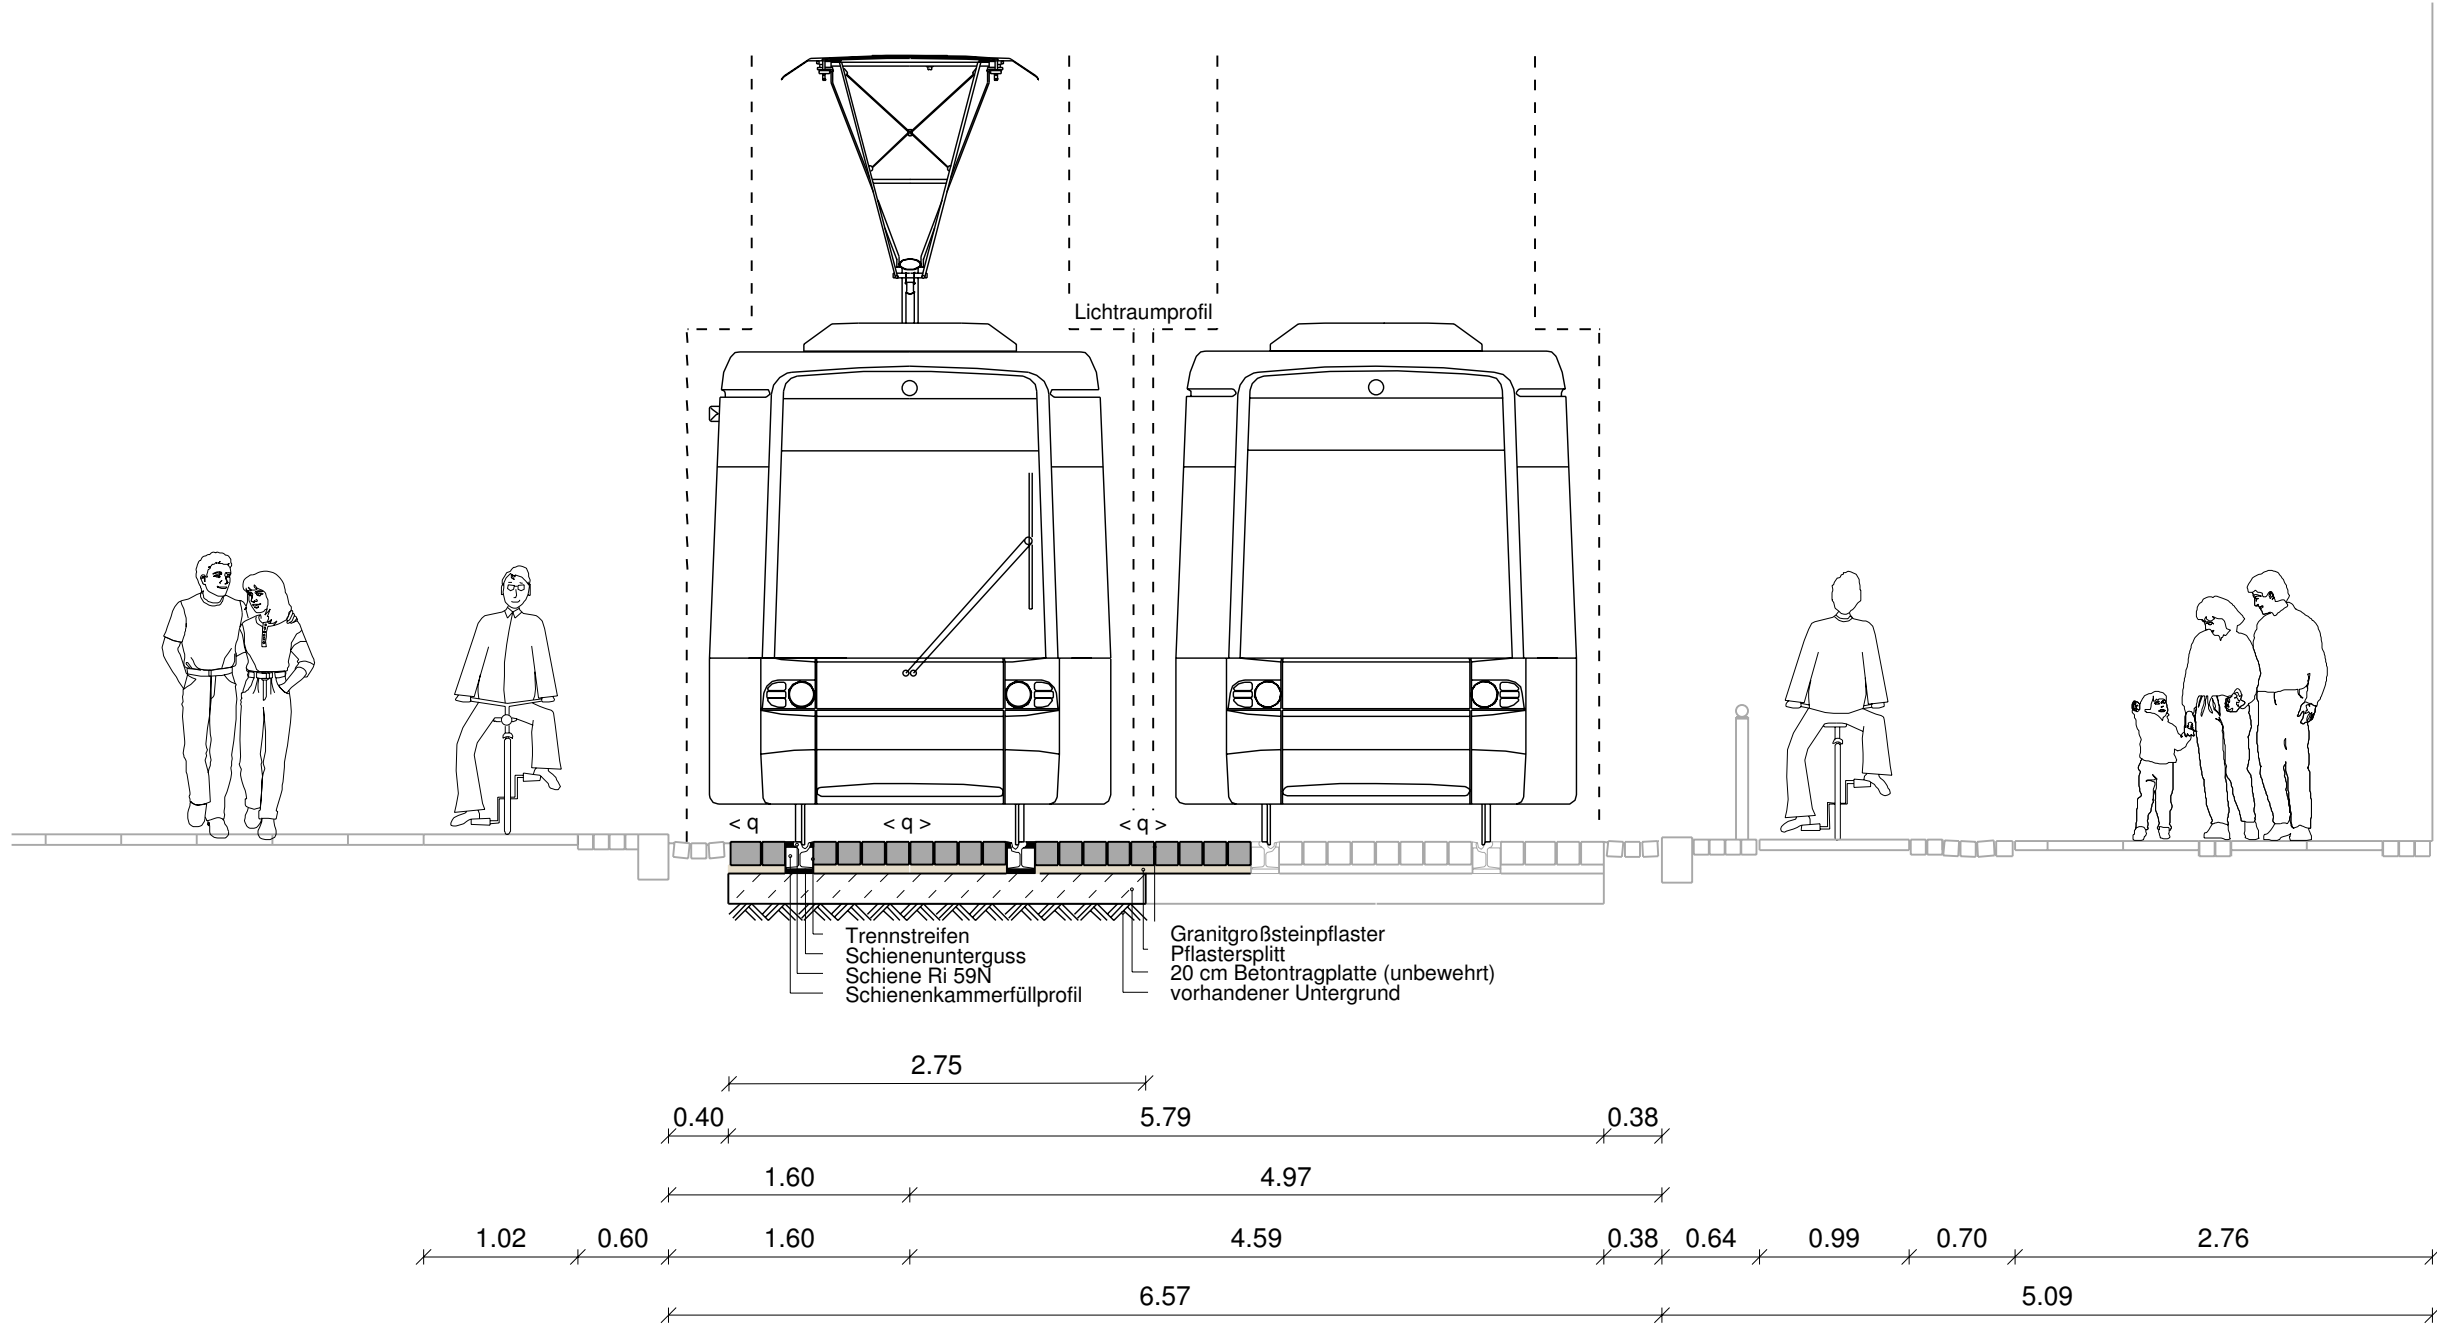

Nr.	Art der Änderung	Datum	bearbeitet

Zeichenerklärung

	Haltestelle		Hochbordstein		vorh. Baum		
	markierte Parkfläche		abgesenkter Bordstein		Umgrenzung Baubereich		
	Gehweg		Materialwechsel				
	Kleinpflaster		zu entf. Gleise				
	Granitkleinpflaster		Mast mit Beleuchtung				
	Granitgroßpflaster		Mast der BSAG u. swb				
	Asphalteindeckung						

Amt für Straßen  
und Verkehr

Herdentorsteinweg 49/50, 28 195 Bremen  
Bremen, den

überprüft



genehmigt  
Amtsleiter (ASV)

Bremer Straßenbahn AG

Flughafendamm 12, 28199 Bremen, Telefon 0421 / 55 96-0  
Straßenbahntechnisch einverstanden

Bremen, den

überprüft



Betriebsleiter gemäß BOStrab

Projekt : Gleisersatzbau  
Straßenbahnlinien 2, 3 und 10 Vor dem Steintor  
zwischen Friesenstraße und Heidelberger Straße

Ausbauquerschnitt 1

Planungsstand 20.08.2008

Datum der Planausgabe 26.08.2008


Abt. / FB	INFRASTRUKTURPLANUNG	GLEISBAU	FAHRL EITUNGSBAU STROMVERSORGUNG
bearb./Datum	G. Podjacki PL34 / 06.05.08		
geprüft/Datum	J. Steuer PL32 /		
Dateien	080820-4-QS-1.sda		Projek tordner 002-Vor dem Steintor
Anlage/ Az.			Anlage - Nr. : 4.1

Maßstab

1 : 50

Kartengrundlage

Gleisersatzbau Vor dem Steintor  
Ausbauquerschnitt 2  
(Bau-km 0+054.025, Achse 221, Blickrichtung Ost)

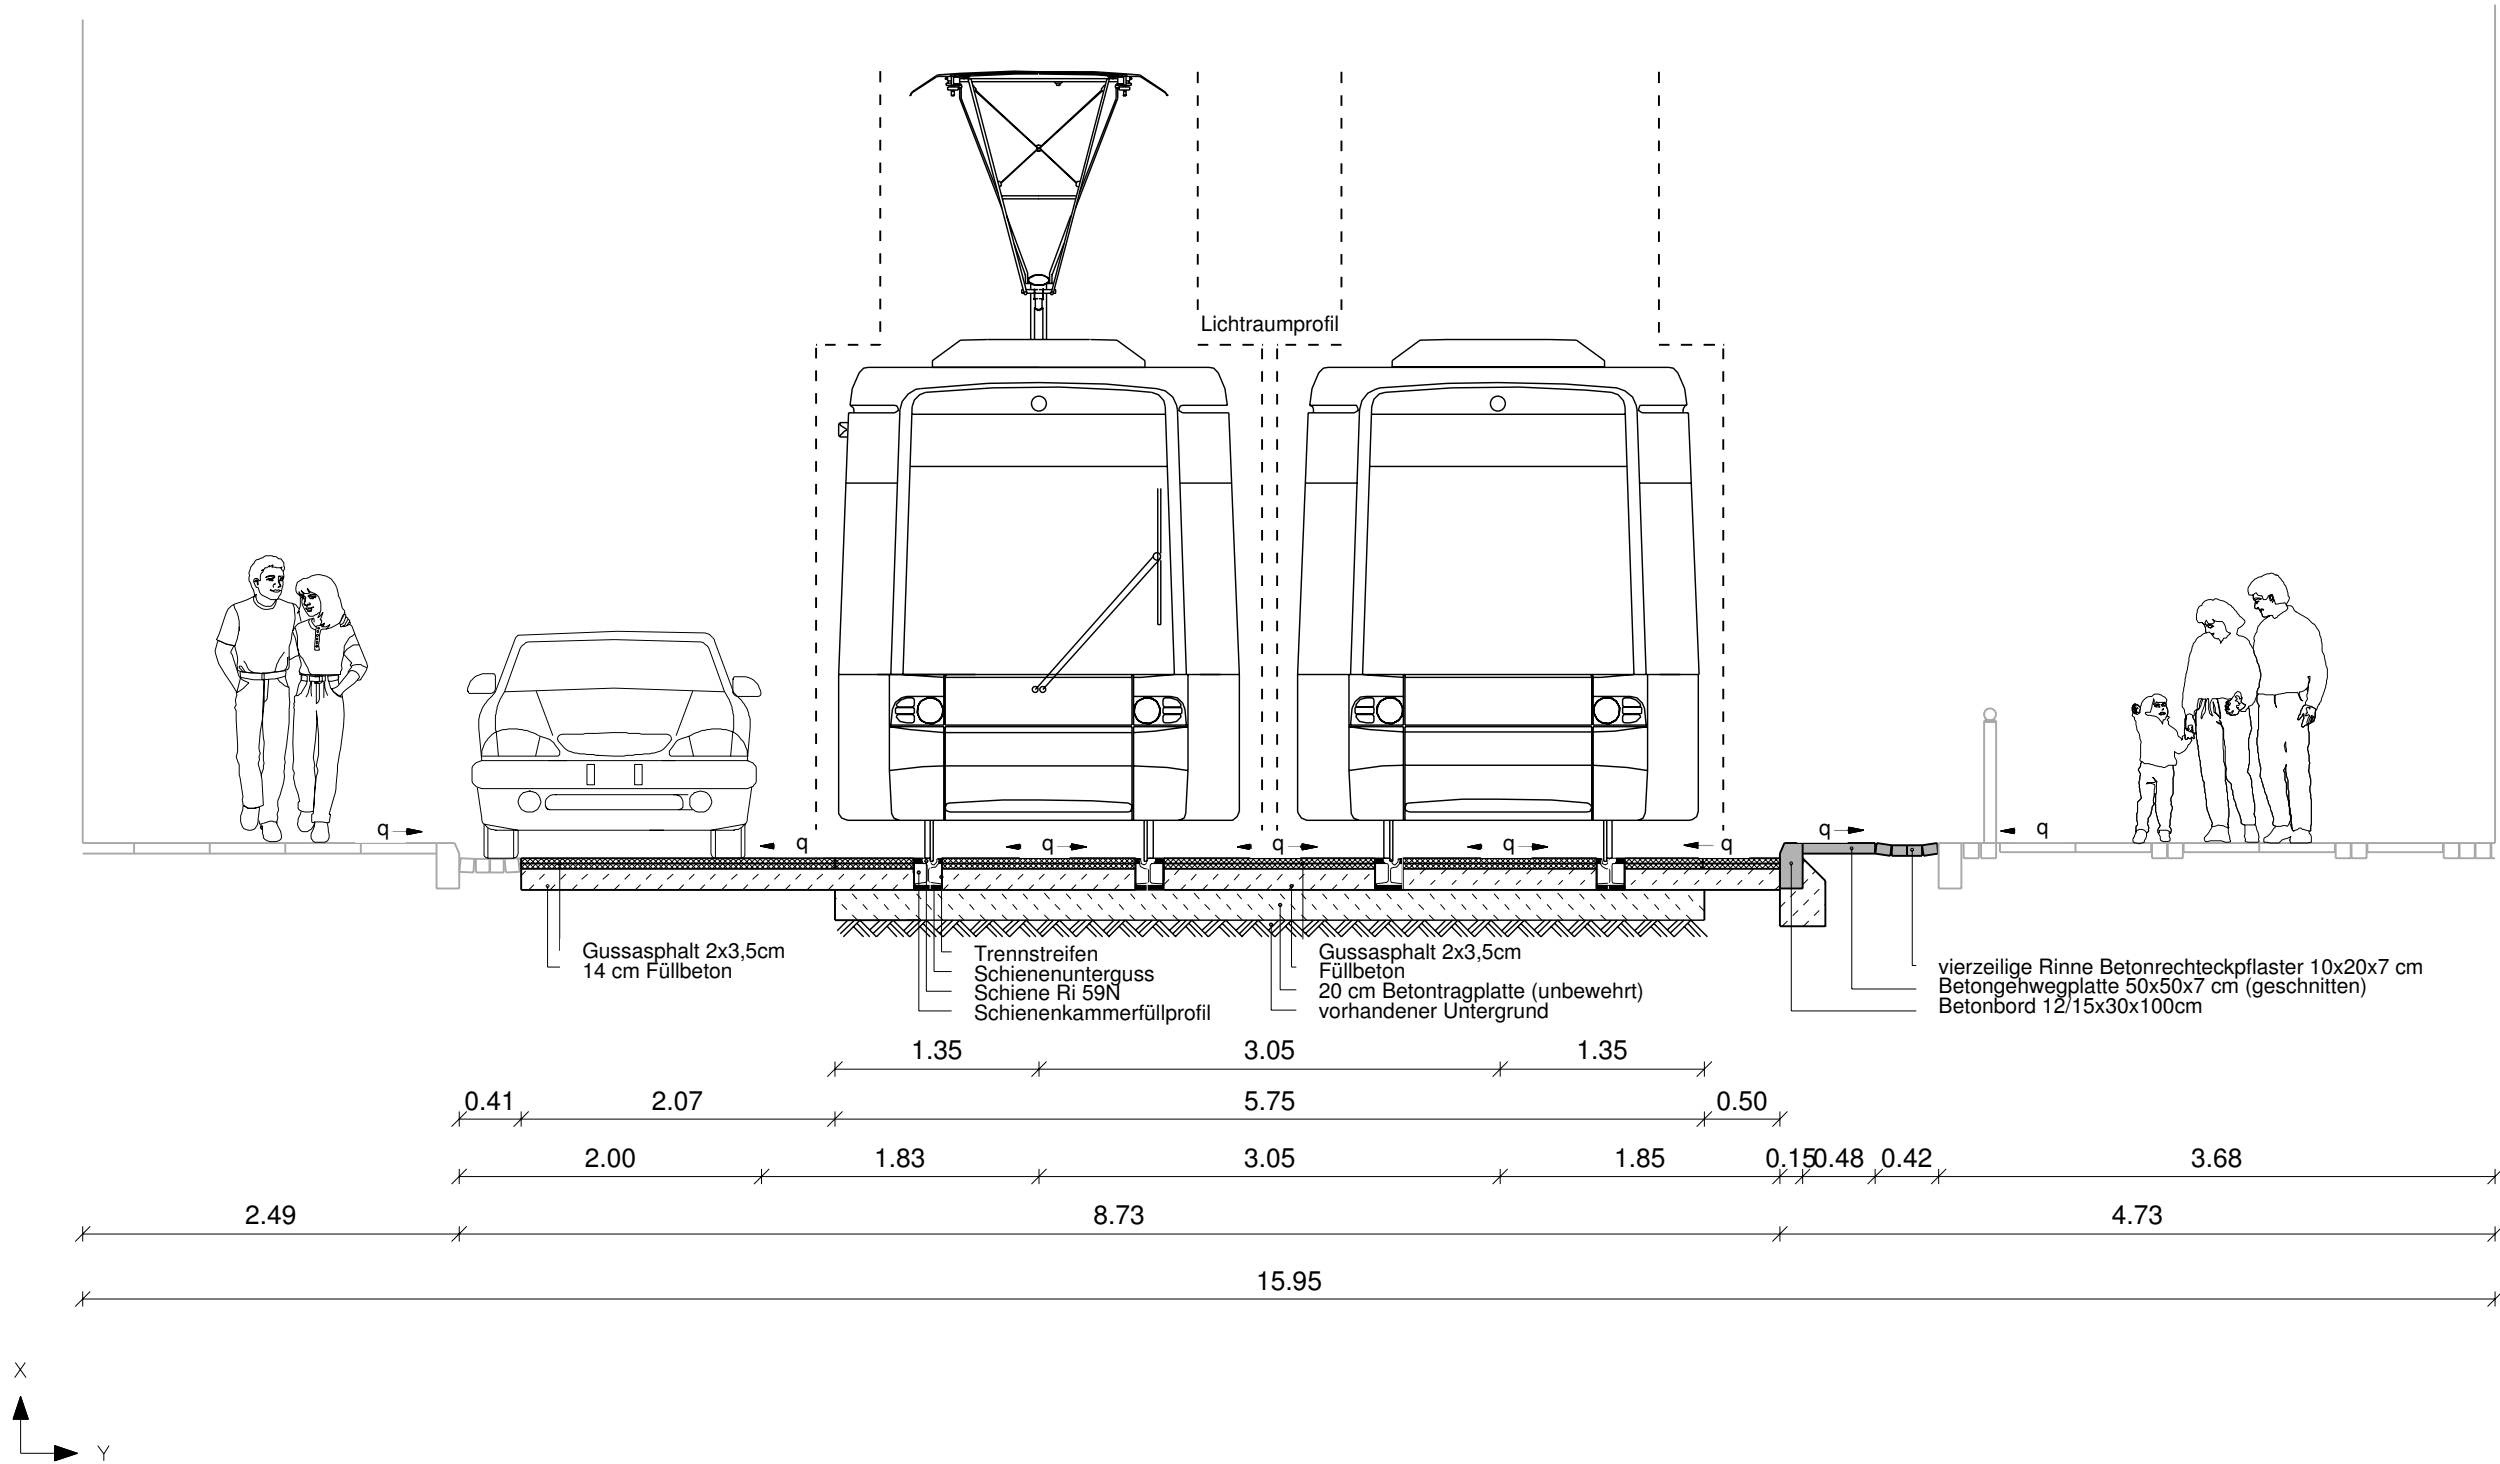


Nr.	Art der Änderung	Datum	bearbeitet

Zeichenerklärung

	Haltestelle		Hochbordstein		vorh. Baum		
	markierte Parkfläche		abgesenkter Bordstein		Umgrenzung Baubereich		
	Gehweg		Materialwechsel				
	Kleinpflaster		zu entf. Gleise				
	Granitkleinpflaster		Mast mit Beleuchtung				
	Granitgroßpflaster		Mast der BSAG u. swb				
	Asphalteindeckung						

Amt für Straßen  
und Verkehr

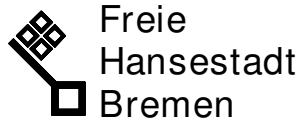

Herdentorsteinweg 49/50, 28 195 Bremen

Bremen, den

überprüft

genehmigt

Amtsleiter (ASV)

Bremer Straßenbahn AG



Flughafendamm 12, 28199 Bremen, Telefon 0421 / 55 96-0

Straßenbahntechnisch einverstanden

Bremen, den

überprüft

Betriebsleiter gemäß BOStrab

Projekt : Gleisersatzbau  
Straßenbahnlinien 2, 3 und 10 Vor dem Steintor  
zwischen Friesenstraße und Heidelberger Straße

Ausbauquerschnitt 2

Planungsstand 20.08.2008

Datum der Planausgabe 26.08.2008


Abt. / FB	INFRASTRUKTURPLANUNG	GLEISBAU	FAHRLEITUNGSBAU STROMVERSORGUNG
bearb./Datum	G. Podjacki PL34 / 06.05.2008		
geprüft/Datum	J. Steuer PL32 /		
Dateien	080820-4-QS-2		Projektorbner 002-Vor dem Steintor
Anlage/ Az.			Anlage - Nr. : 4.2

Maßstab

1 : 50

Kartengrundlage

Gleisersatzbau Vor dem Steintor  
Ausbauquerschnitt 3  
Bereich Haltestelle Brunnenstraße

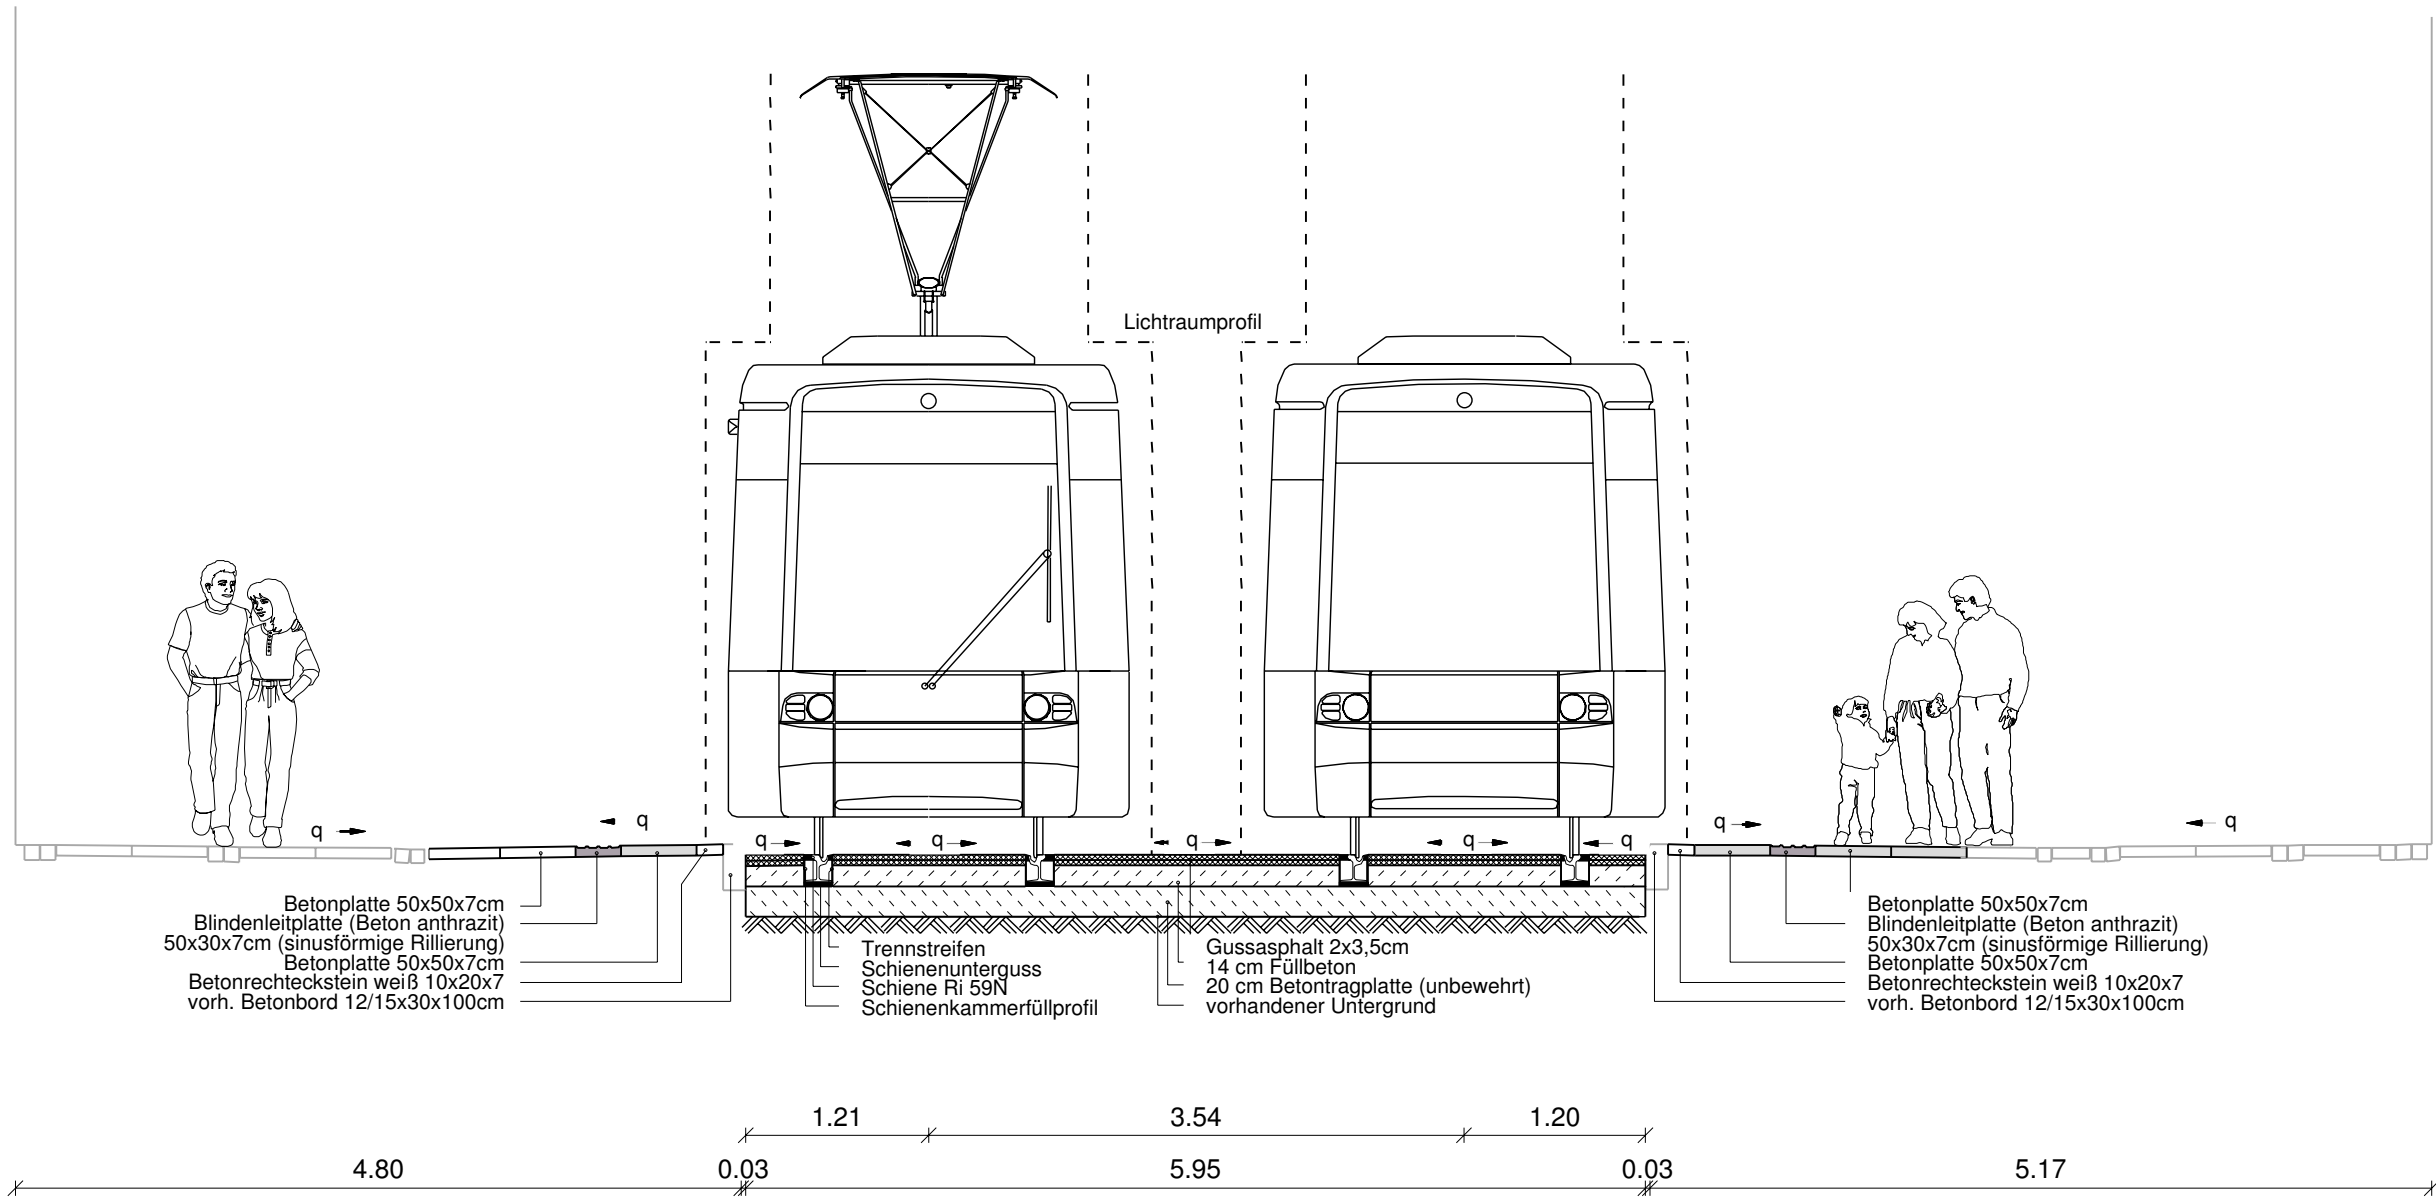

Nr.	Art der Änderung	Datum	bearbeitet

Zeichenerklärung

	Haltestelle		Hochbordstein		vorh. Baum		
	markierte Parkfläche		abgesenkter Bordstein		Umgrenzung Baubereich		
	Gehweg		Materialwechsel				
	Kleinpflaster		zu entf. Gleise				
	Granitkleinpflaster		Mast mit Beleuchtung				
	Granitgroßpflaster		Mast der BSAG u. swb				
	Asphalteindeckung						

Amt für Straßen  
und Verkehr

Herdentorsteinweg 49/50, 28 195 Bremen  
Bremen, den

überprüft



genehmigt  
Amtsleiter (ASV)

Bremer Straßenbahn AG

Flughafendamm 12, 28199 Bremen, Telefon 0421 / 55 96-0  
Straßenbahntechnisch einverstanden

Bremen, den

überprüft



Betriebsleiter gemäß BOStrab

Projekt : Gleisersatzbau  
Straßenbahnlinien 2, 3 und 10 Vor dem Steintor  
zwischen Friesenstraße und Heidelberger Straße

Ausbauquerschnitt 3



Planungsstand 20.08.2008

Datum der Planausgabe 26.08.2008

Abt. / FB	INFRASTRUKTURPLANUNG	GLEISBAU	FAHRLEITUNGSBAU STROMVERSORGUNG
bearb./Datum	G. Podjacki PL34 / 06.05.2008		
geprüft/Datum	J. Steuer PL32 /		
Dateien	080820-4-QS-3.sda		Projektorbner 002-Vor dem Steintor
Anlage/ Az.			Anlage - Nr. : 4.3

Maßstab	Kartengrundlage
1 : 50	

Gleisersatzbau Vor dem Steintor  
Ausbauquerschnitt 4  
(Bau-km 0+281.350, Achse 222, Blickrichtung Ost)

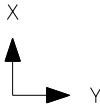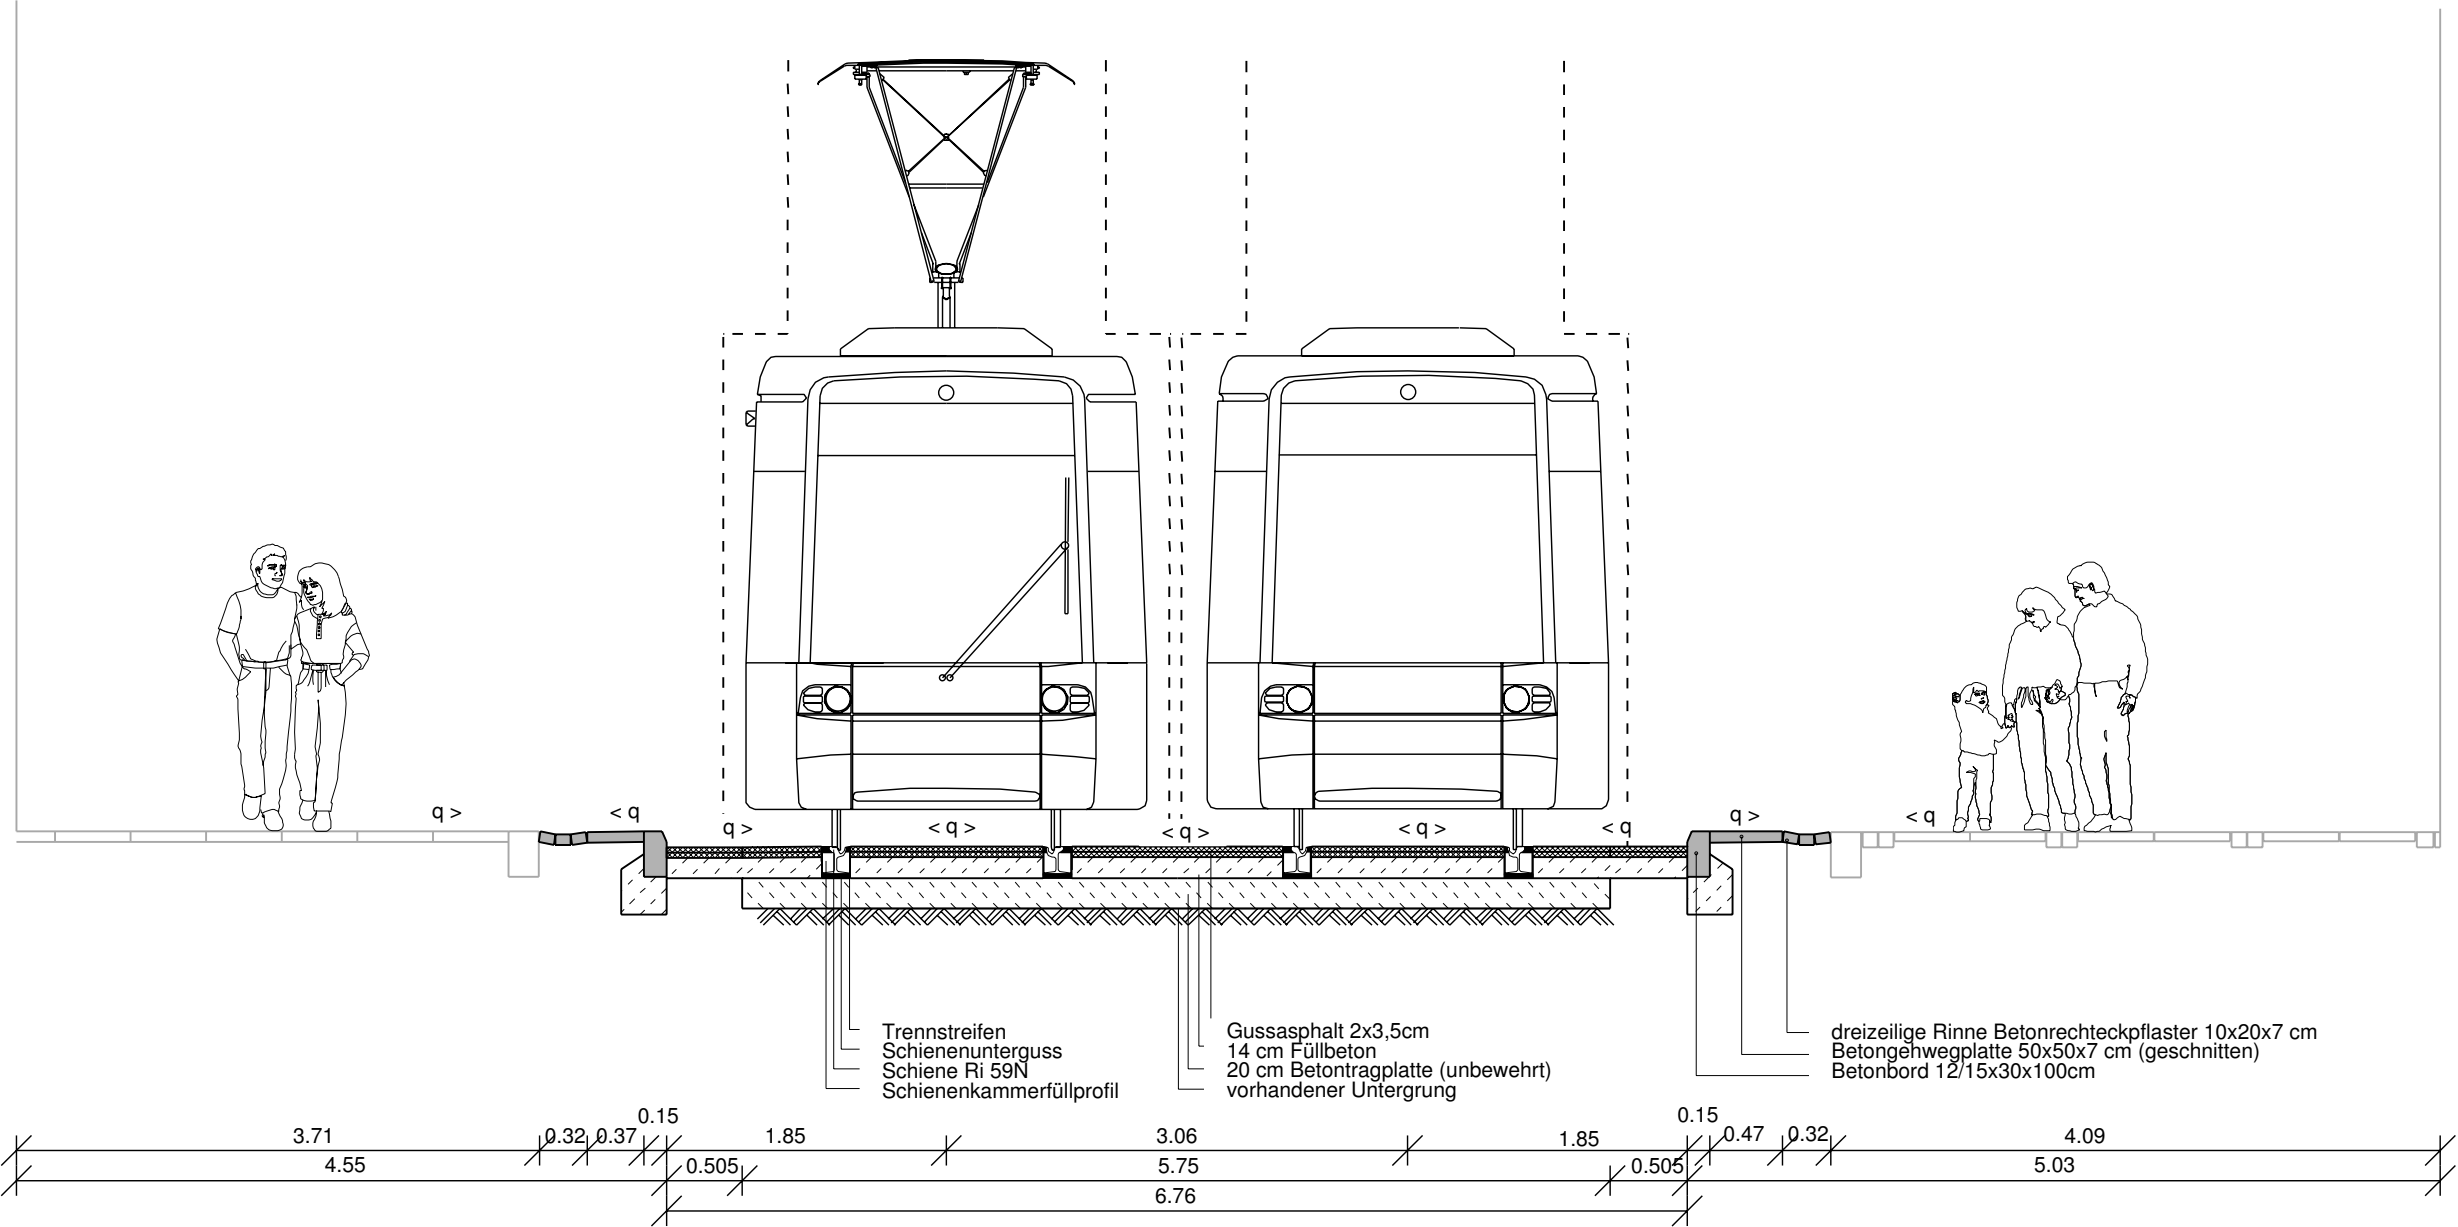

Nr.	Art der Änderung	Datum	bearbeitet

Zeichenerklärung

	Fahrbahn		Haltestelle		Hochbordstein		gepl. Baum
	hydr. Mineralgemisch		Grünfläche		abgesenkter Bordstein		gepl. Baum
	Betoneindeckung		Gehweg		Materialwechsel		Weichensignal
	Asphalteindeckung		Radweg		vorh. Baum		Grenze Planfeststellung
	Schottereindeckung		Kleinpflaster		vorh. Baum		zu entf. Gleise
	Mast der BSAG u. swb		Mast mit Beleuchtung				
	Mast der swb						

Sondervermögen Infrastruktur  
- Bau u. Verm. v. Nahverkehrsanlagen-  
Betrieb gewerblicher Art

Herdentorsteinweg 49/50, 28 195 Bremen

Bremen, den

überprüft



genehmigt  
Amtsleiter (ASV)

Bremer Straßenbahn AG

Flughafendamm 12, 28199 Bremen, Telefon 0421 / 55 96-0

Straßenbahntechnisch einverstanden

Bremen, den

überprüft



Betriebsleiter gemäß BOStrab

Projekt : Gleisersatzbau  
Straßenbahnlinien 2, 3 und 10 Vor dem Steintor  
zwischen Friesenstraße und Heidelberger Straße

Ausbauquerschnitt 4

Planungsstand 20.08.2008

Datum der Planausgabe 26.08.2008


Abt. / FB	INFRASTRUKTURPLANUNG	GLEISBAU	FAHRLEITUNGSBAU STROMVERSORGUNG
bearb./Datum	G. Podjacki PL34 / 05.06.08		
geprüft/Datum	J. Steuer PL32 /		
Dateien	080820-4-QS-4.sda		Projektorbner 002-Vor dem Steintor
Anlage/ Az.			Anlage - Nr. : 4.4

Maßstab

1 : 50

Kartengrundlage

Gleisersatzbau Vor dem Steintor  
Ausbauquerschnitt 5  
(Bau-km 0+098.992, Achse 222, Blickrichtung Ost)

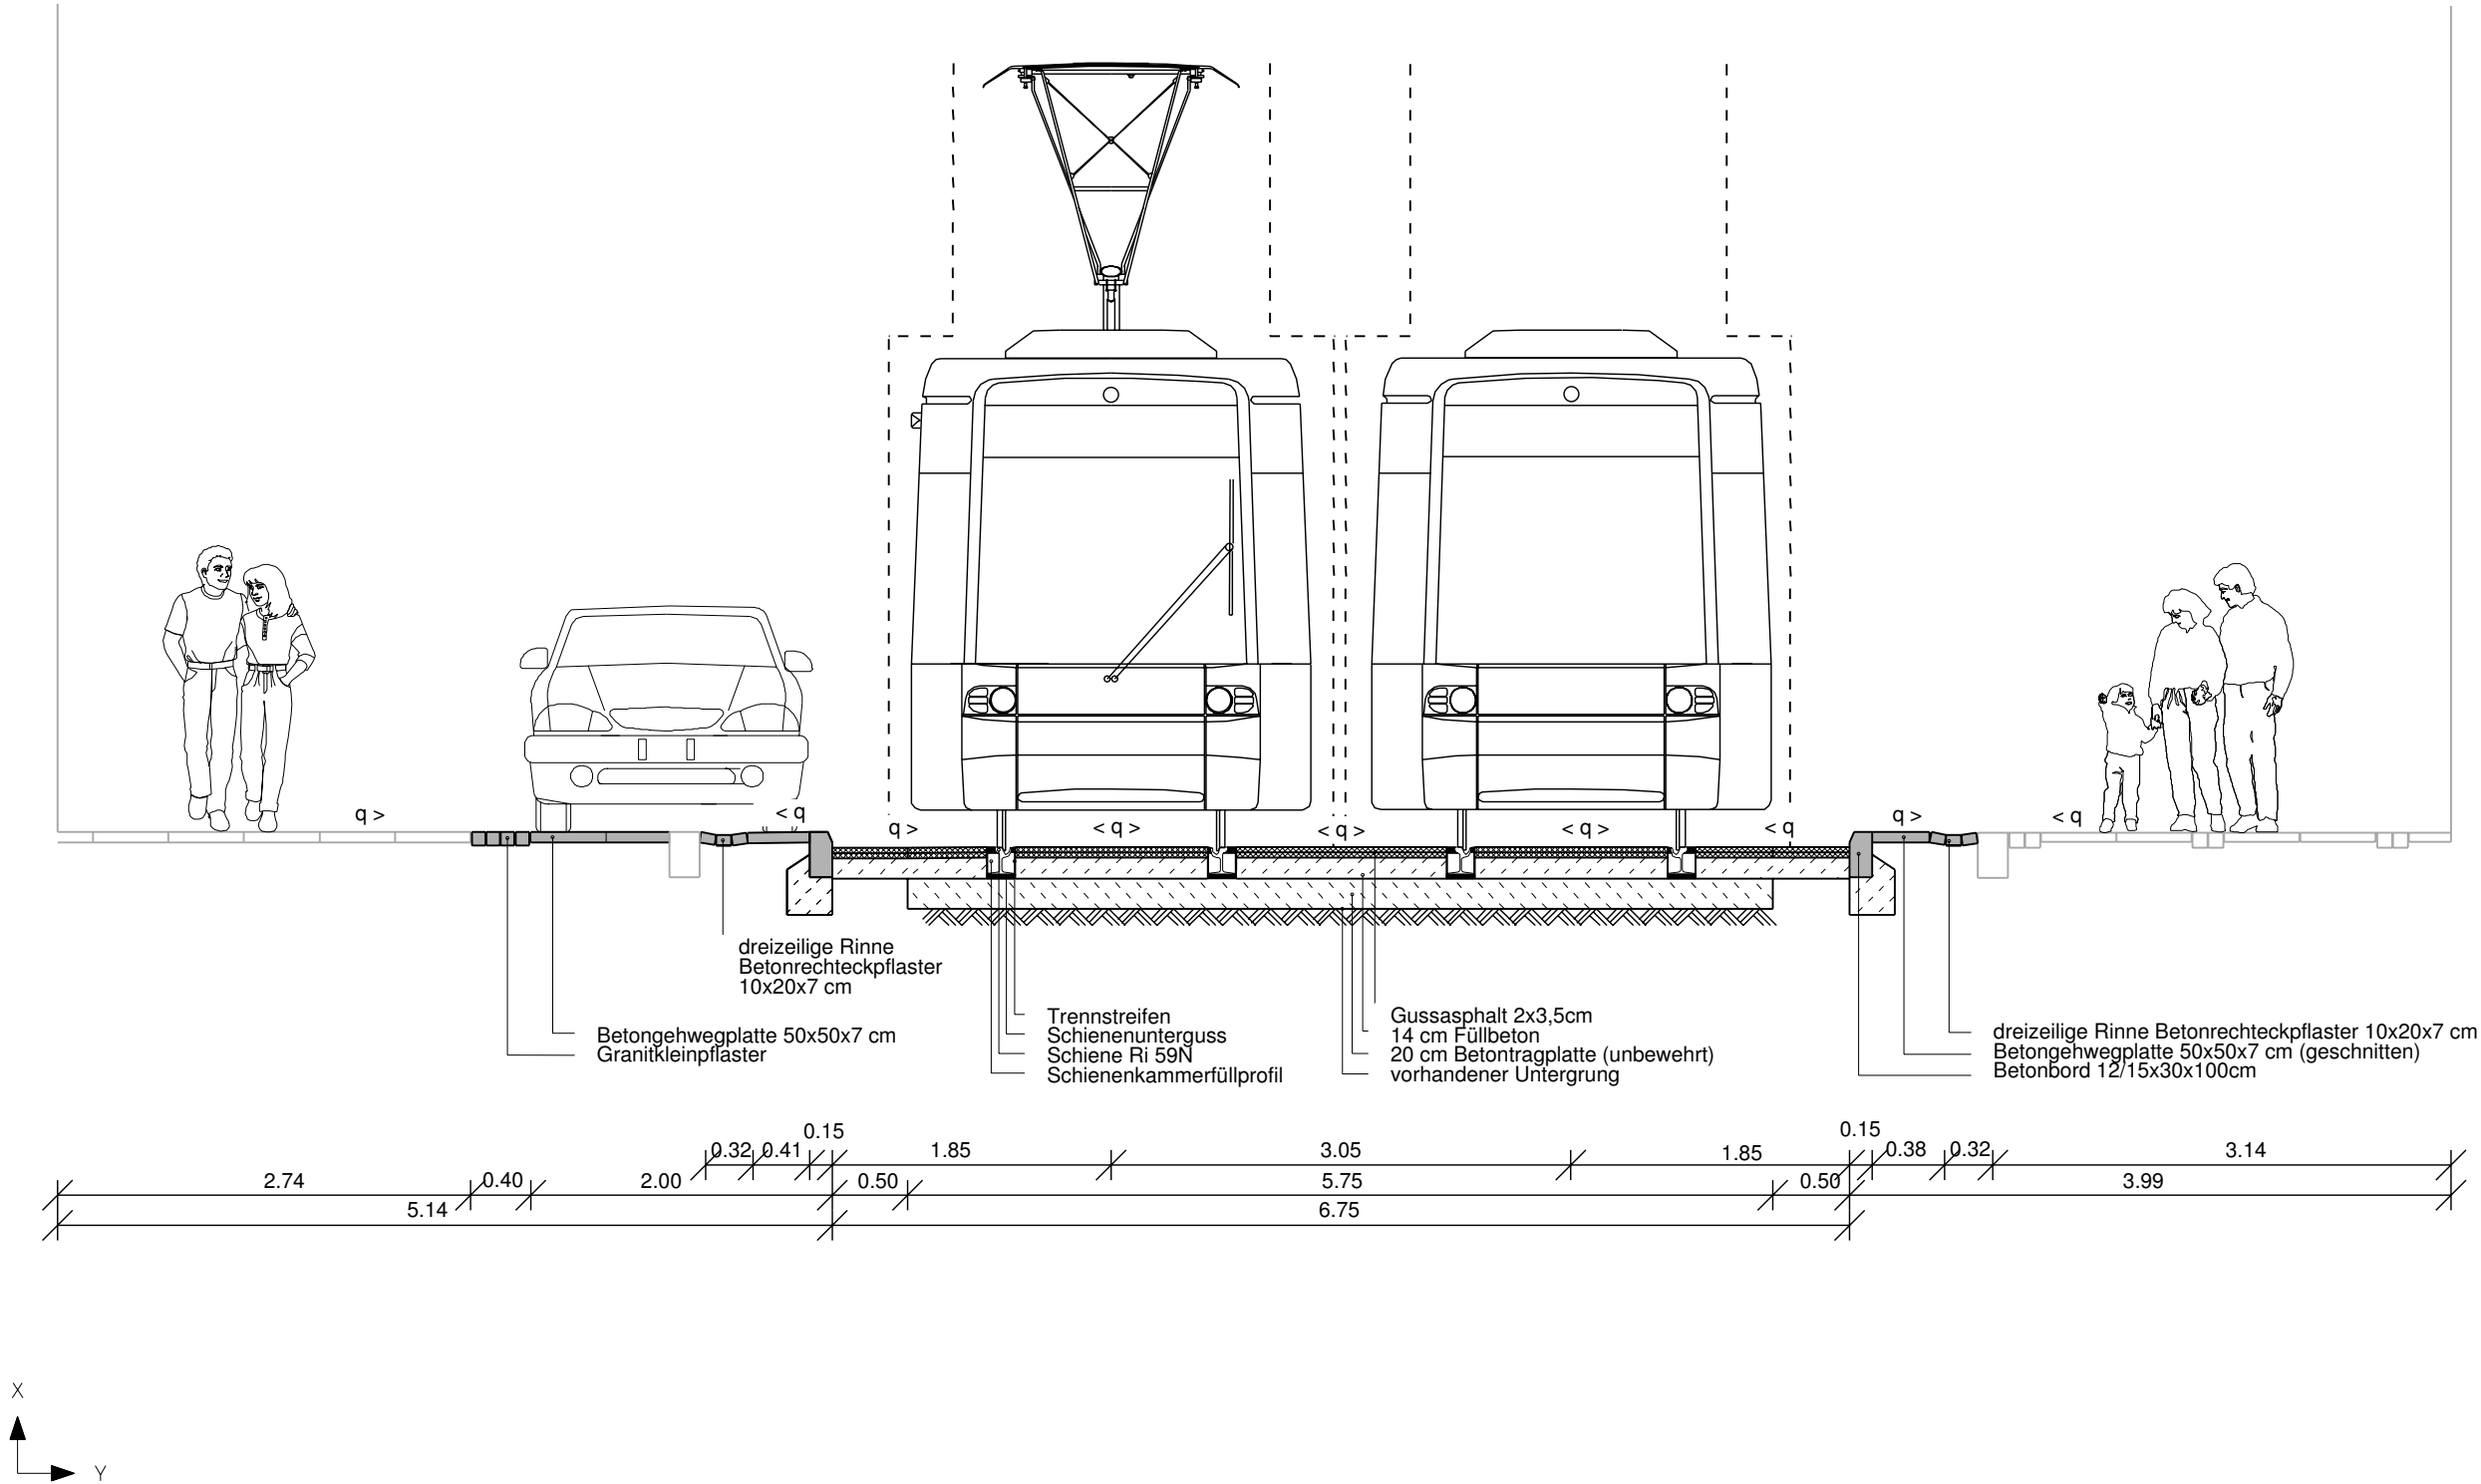

Nr.	Art der Änderung	Datum	bearbeitet

Zeichenerklärung			
	Fahrbahn		Haltestelle
	hydr. Mineralgemisch		Grünfläche
	Betoneindeckung		Gehweg
	Asphaltendeckung		Radweg
	Schottereindeckung		Kleinpflaster
	Mast der BSAG u. swb		Mast mit Beleuchtung
	Mast der swb		Hochbordstein
			abgesenkter Bordstein
			Materialwechsel
			vorh. Baum
			vorh. Baum
			gepl. Baum
			gepl. Baum
			Weichensignal
			Grenze Planfeststellung
			zu entf. Gleise

Sondervermögen Infrastruktur  
- Bau u. Verm. v. Nahverkehrsanlagen-  
Betrieb gewerblicher Art

Herdentorsteinweg 49/50, 28 195 Bremen

Bremen, den \_\_\_\_\_

überprüft \_\_\_\_\_

genehmigt  
Amtsleiter (ASV)

Freie  
Hansestadt  
Bremen

Bremer Straßenbahn AG

Flughafendamm 12, 28199 Bremen, Telefon 0421 / 55 96-0

Straßenbahntechnisch einverstanden

Bremen, den \_\_\_\_\_

überprüft \_\_\_\_\_

Betriebsleiter gemäß BOStrab

BSAG

Projekt : Gleisersatzbau  
Straßenbahnlinien 2, 3 und 10 Vor dem Steintor  
zwischen Friesenstraße und Heidelberger Straße

Ausbauquerschnitt 5

Planungsstand 20.08.2008 Datum der Planausgabe 26.08.2008

Abt. / FB	INFRASTRUKTURPLANUNG	GLEISBAU	FAHRLEITUNGSBAU STROMVERSORGUNG
bearb./Datum	G. Podjacki PL34 / 06.05.2008		
geprüft/Datum	J. Steuer PL32 /		
Dateien	080820-4-QS-5		Projektorbner 002-Vor dem Steintor
Anlage/ Az.			Anlage - Nr. : 4.5
Maßstab	1 : 50		Kartengrundlage